


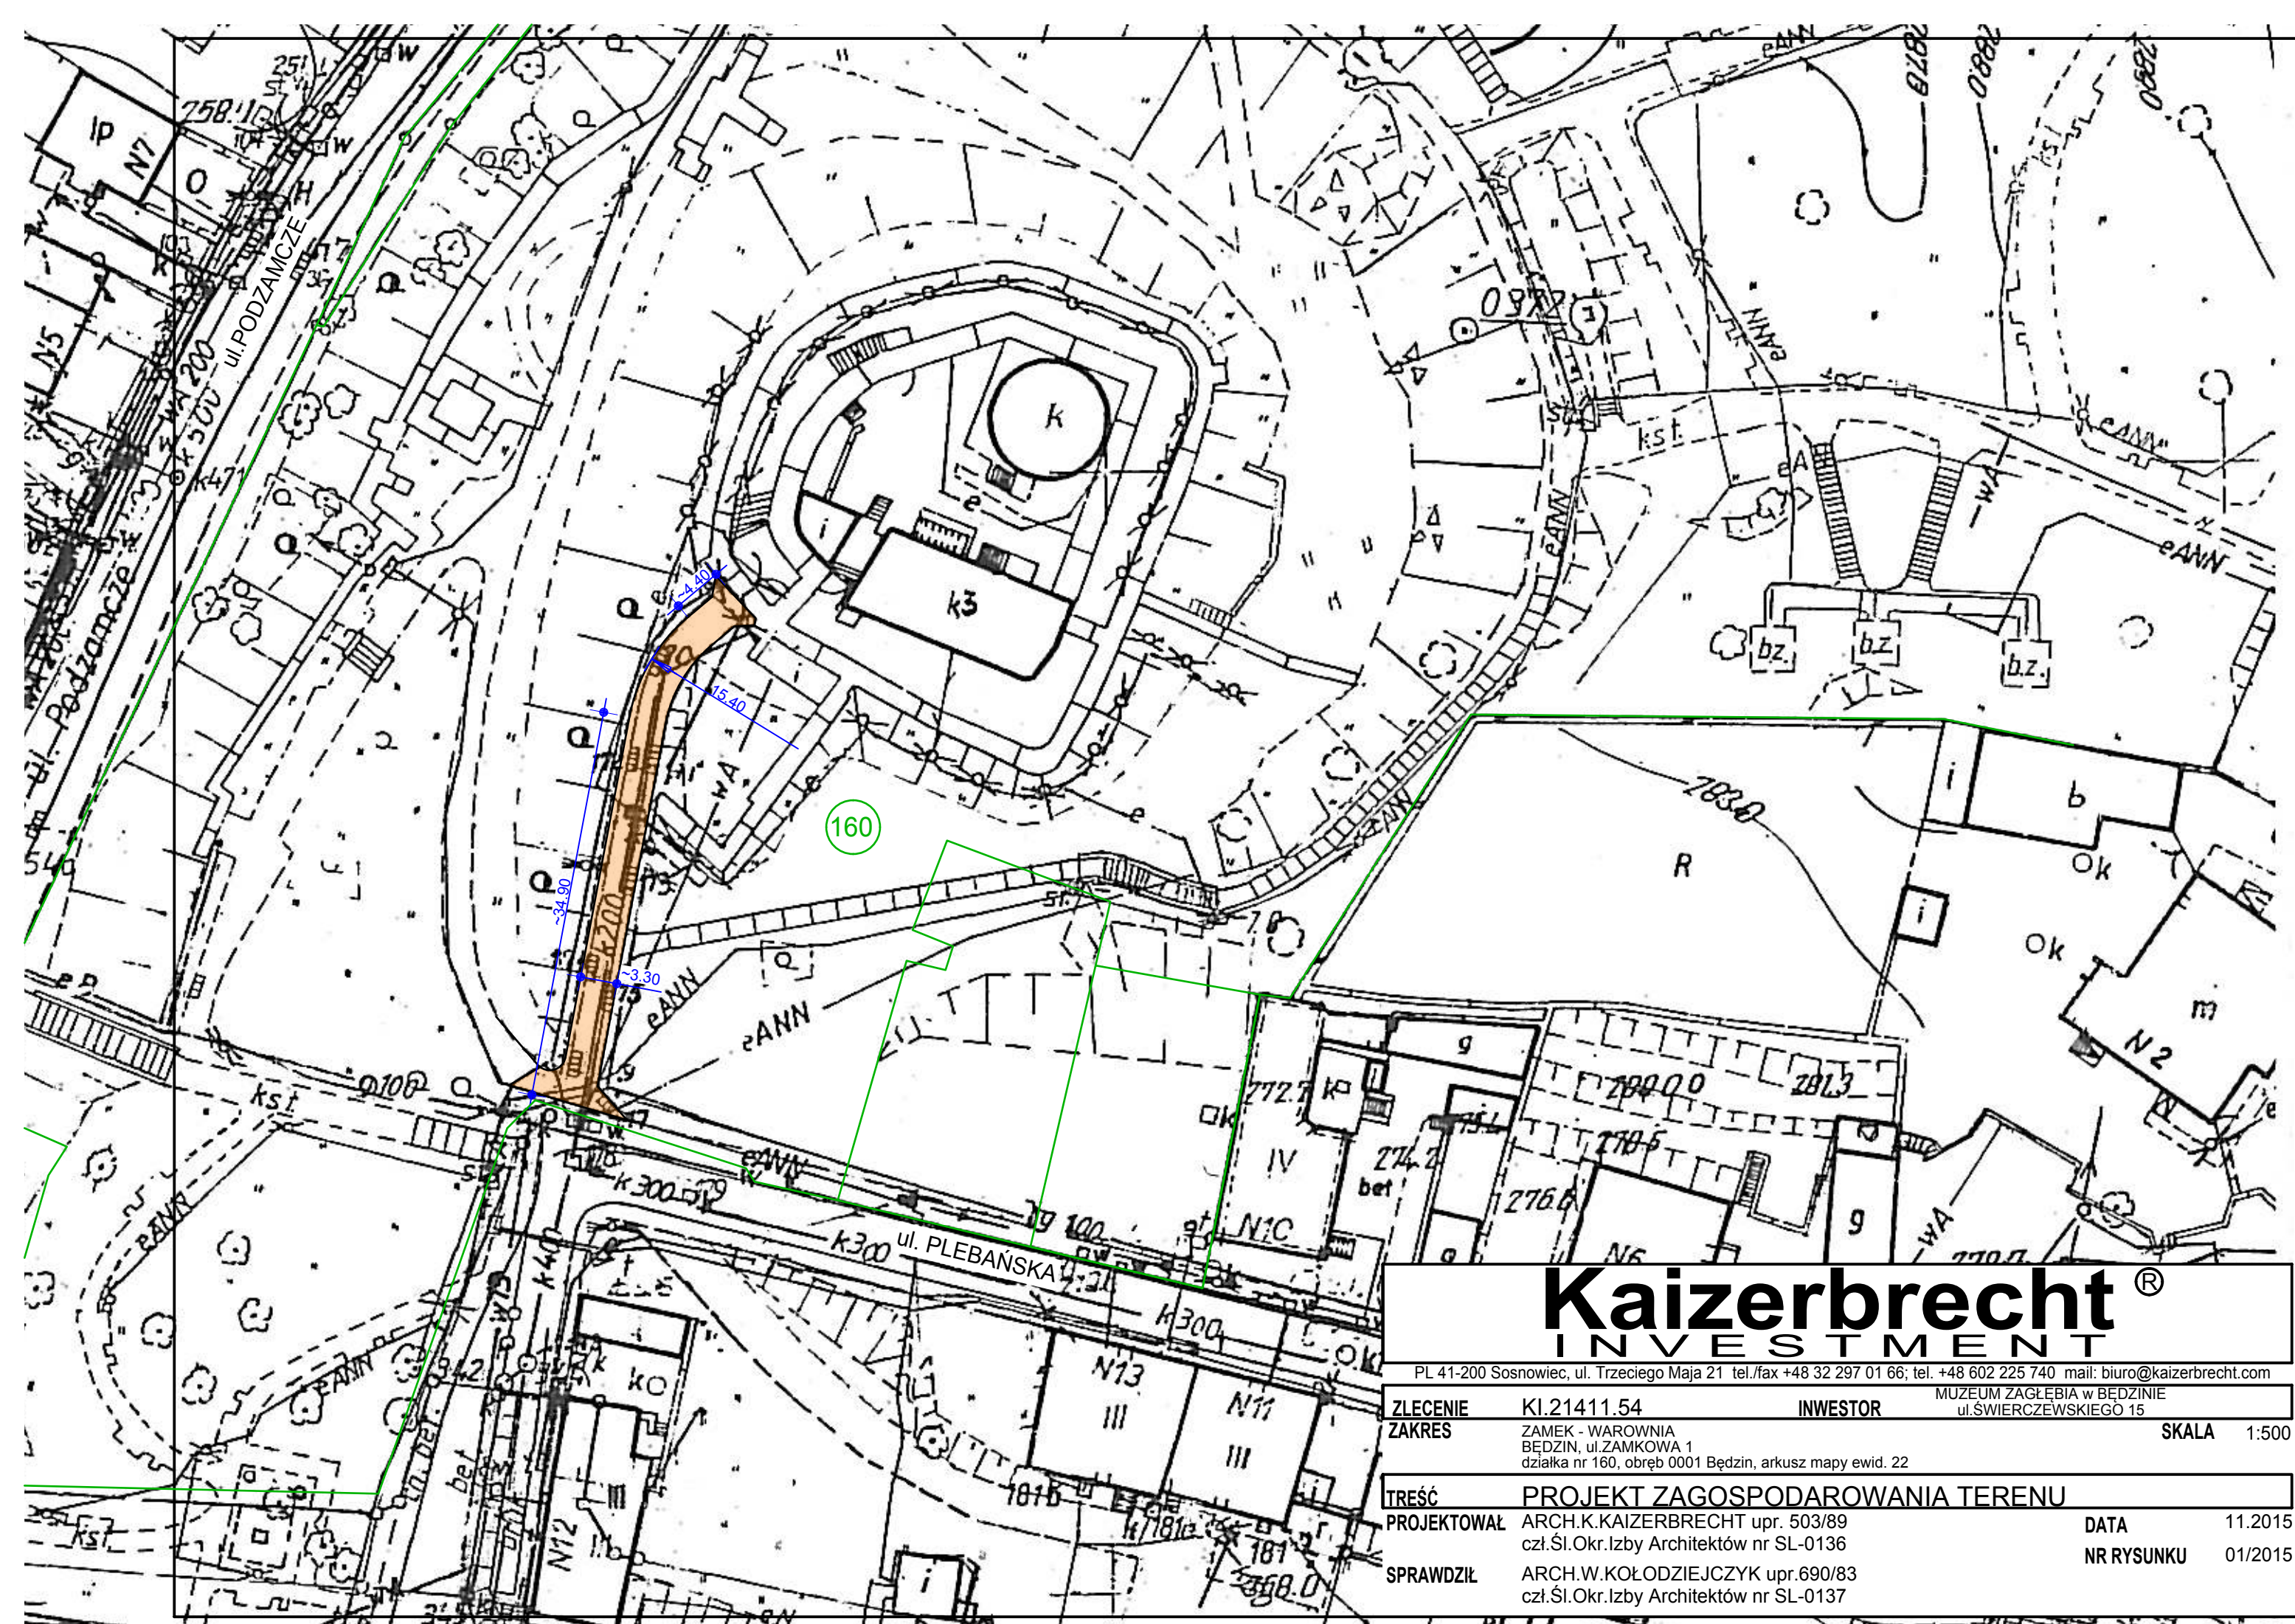

Kaizerbrecht® INVESTMENT

PL 41-200 Sosnowiec, ul. Trzeciego Maja 21 tel./fax +48 32 297 01 66; tel. +48 602 225 740 mail: biuro@kaizerbrecht.com

ZLECENIE	KI.21411.54	INWESTOR	MUZEUM ZAGŁĘBIA W BĘDZINIE ul.ŚWIERCZEWSKIEGO 15
ZAKRES	ZAMEK - WAROWNIA BĘDZIN, ul.ZAMKOWA 1 działka nr 160, obręb 0001 Będzin, arkusz mapy ewid. 22	SKALA	1:500
TREŚĆ	PROJEKT ZAGOSPODAROWANIA TERENU		
PROJEKTOWAŁ	ARCH.K.KAIZERBRECHT upr. 503/89 czł.Śl.Okr.Izby Architektów nr SL-0136	DATA	11.2015
SPRAWDZIŁ	ARCH.W.KOŁODZIEJCZYK upr.690/83 czł.Śl.Okr.Izby Architektów nr SL-0137	NR RYSUNKU	01/2015